

COMUNE DI FRASCATI (RM)
 SETTORE IV Tecnico - Valorizzazione e Gestione del Territorio S.U.E.
 SPORTELLO UNICO PER L'EDILIZIA Corso Italia, 18 00044 - Frascati (RM)

Oggetto: **VARIANTE URBANISTICA AI SENSI DELLA L.R. 36/87 E SS.MM.II. ART. 1 bis, lettera e), P. di L. "LE VIGNE DI PERAZZETA", D.C.C. N. 59 DEL 03/07/2008, 1° SUB - COMPARTO "QUARTO PERAZZETA" Lotto 1.6**
 Convenzione rep. n. 25696, racc. 13449 Notaio D'Errico 26/06/20152 Permesso di Costruire OO.UU. Primarie n. 46 del 14/09/2015

Localizzazione: INDIRIZZO: Via della Perazzeta, 00044, Frascati, RM
DATI CATASTALI: FOGLIO: 12 PART: 682, 730, 732, 736, 741, 742, 743, 747, 749, 750 SUB: - CAT: -

SIC IMMOBILIARE S.R.L.
 VIALE ANTONIO CAMARÀ, 222
 P. IVA 13705201009
 M.scimmobiliaresti@legalmail.it

Il Proponente
 Dott. Massimo Furia

PMA s.r.l.s. unipersonale
 Via de Mare, 4, 00185, Roma
 T 06-83088003 M p.mestichelli@ip-a.it - www.ip-a.it

Il Progettista
 Arch. Pierluigi Mestichelli

Responsabile della progettazione Progetto Impianto Elettrico
 Arch. Pierluigi Mestichelli

Architettura Progetto Impianti Meccanici
 Arch. Pierluigi Mestichelli

Elvira Conti Coordinatore Sicurezza fase di Progettazione

Direzione Lavori Arch. Pierluigi Mestichelli
 Coordinatore della Sicurezza fase di Esecuzione

Progetto Strutturale Prevenzione incendi


Collaudo Statico

Progetto Definitivo Data 12/01/2022 Scala Varie

Elaborato
IT.02 - RILIEVO E PROFILI

Rev.	Data	Descrizione	Redatto	Controllato	Approvato	Autorizzato
02_05	12/01/2022	VARIANTE ART. 1 bis L.R. 36/87	EC	PM	PM	PM


Codice elaborato PM250_001_02_05_IT.02_RILIEVO E PROFILI
 Questo elaborato grafico è di proprietà di LPA, pertanto non può essere riprodotto né integralmente né in parte senza autorizzazione scritta della stessa. Da non utilizzare per scopi diversi da quelli per cui è stato fornito.

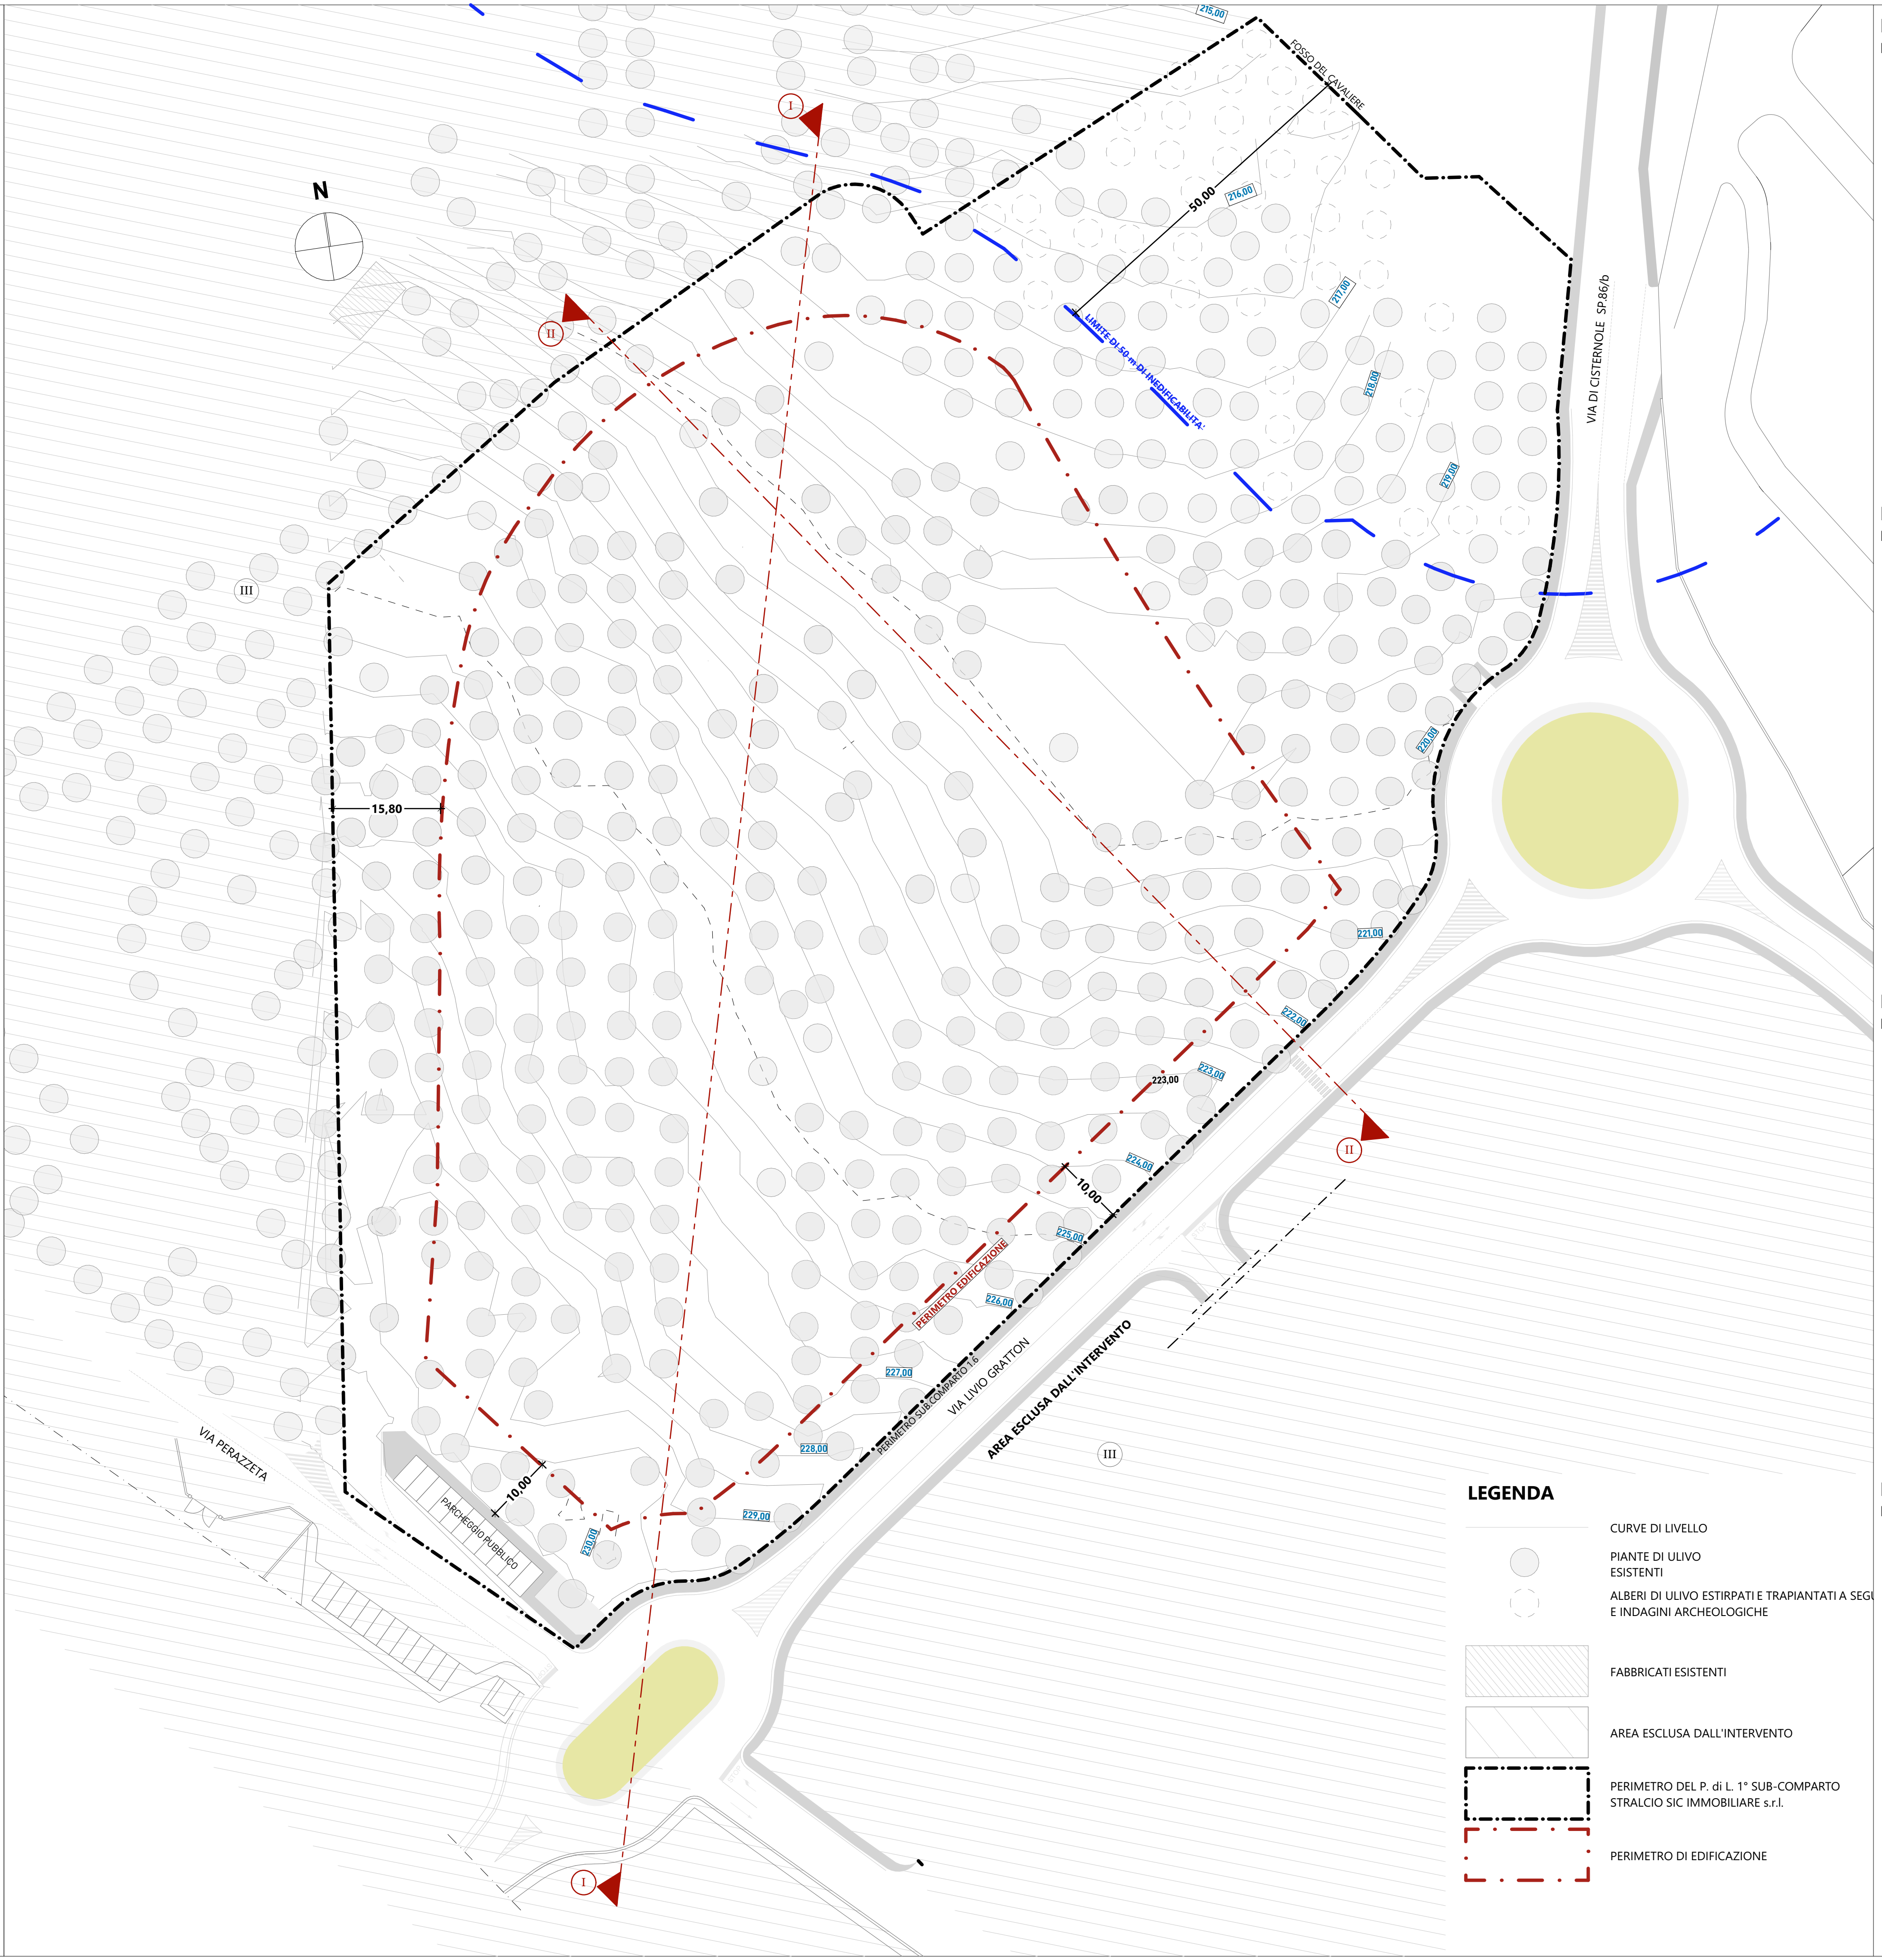


LEGENDA

- CURVE DI LIVELLO
- PIANTE DI ULIVO ESISTENTI
- ALBERI DI ULIVO ESTIRPATI E TRAPIANTATI A SEG. E INDAGINI ARCHEOLOGICHE
- FABBRICATI ESISTENTI
- AREA ESCLUSA DALL'INTERVENTO
- PERIMETRO DEL P. di L. 1° SUB-COMPARTO STRALCIO SIC IMMOBILIARE s.r.l.
- PERIMETRO DI EDIFICAZIONE


PROFILO LONGITUDINALE I
 Rappr. 1:500

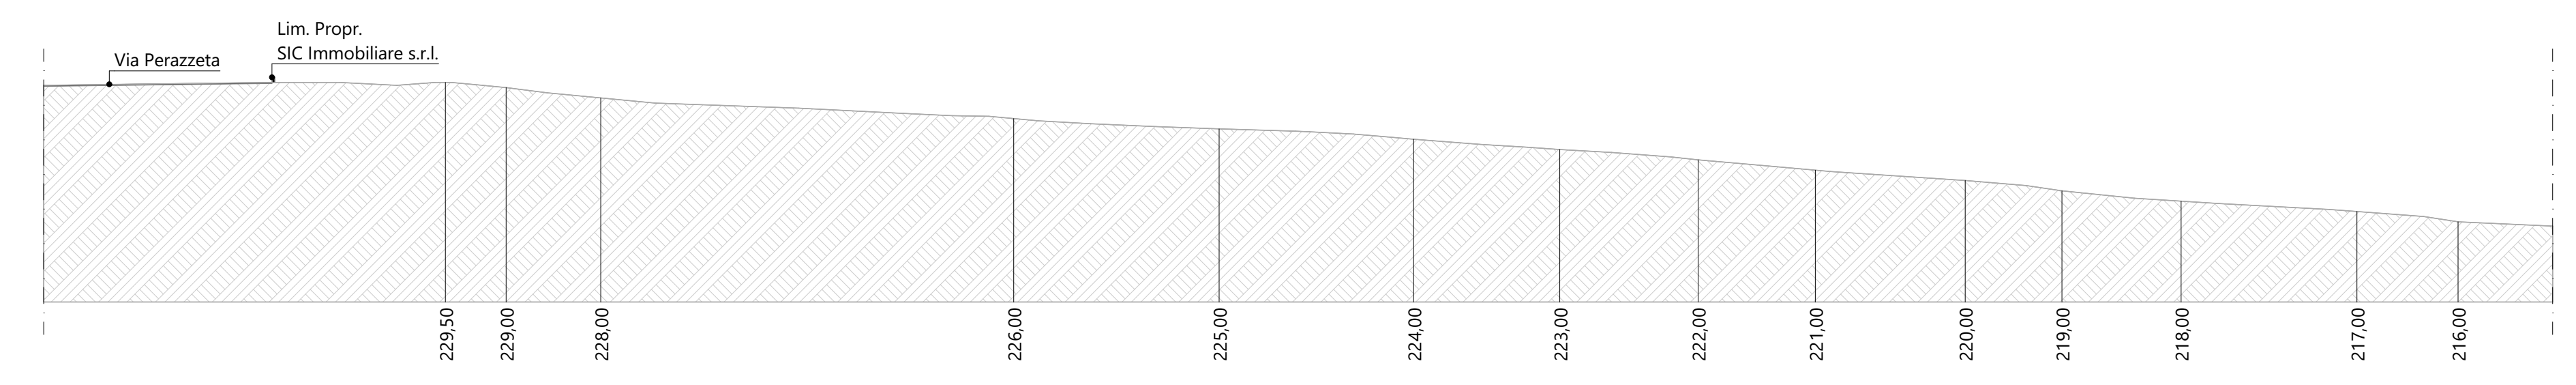

PROFILO LONGITUDINALE II
 Rappr. 1:500

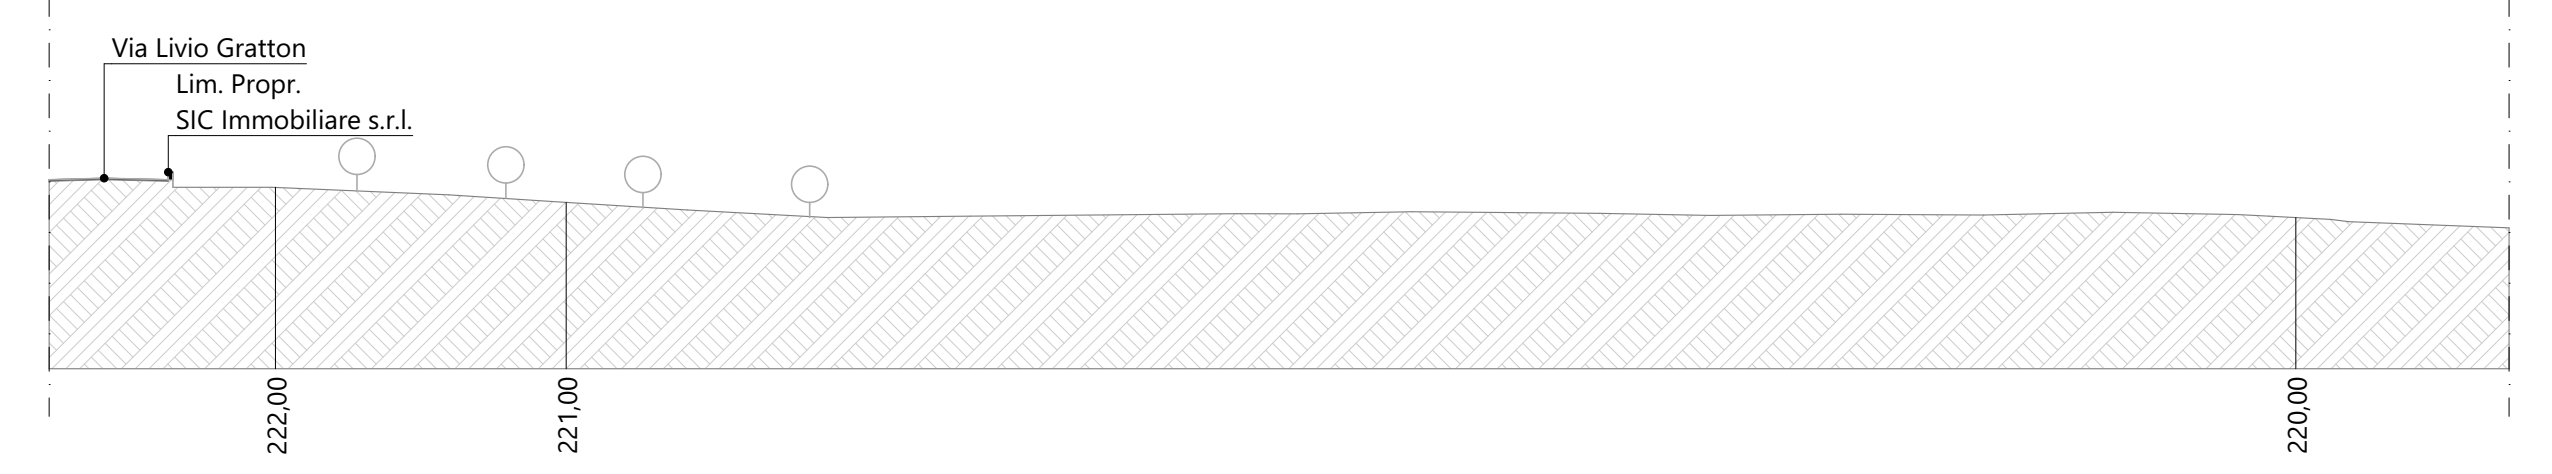

PROFILO LONGITUDINALE III
 Rappr. 1:500

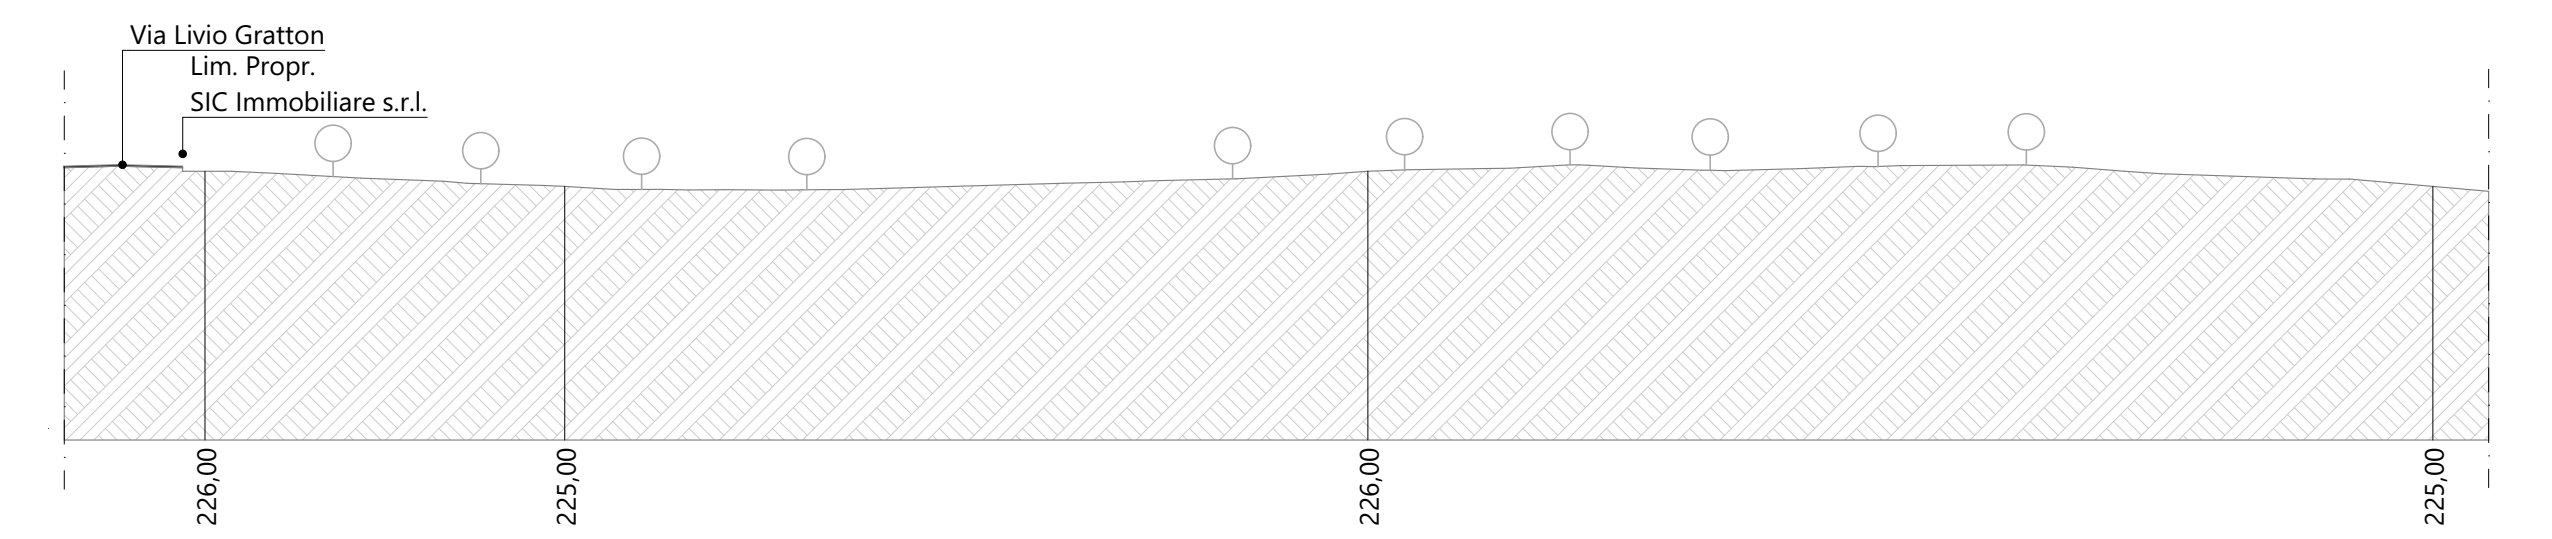

PROFILO LONGITUDINALE III
 Rappr. 1:500

