COMUNE DI FRASCATI

Provincia di Roma

RISTRUTTURAZIONE DEI LOCALI SITI IN VIA MATTEOTTI DA DESTINARE A BIBLIOTECA

- PROGETTO ESECUTIVO -

TAVOLA	PIANTA CON ARREDI		
EA 05		Scala 1:50	
		Data novembre 2003	Variante N. 01/2003

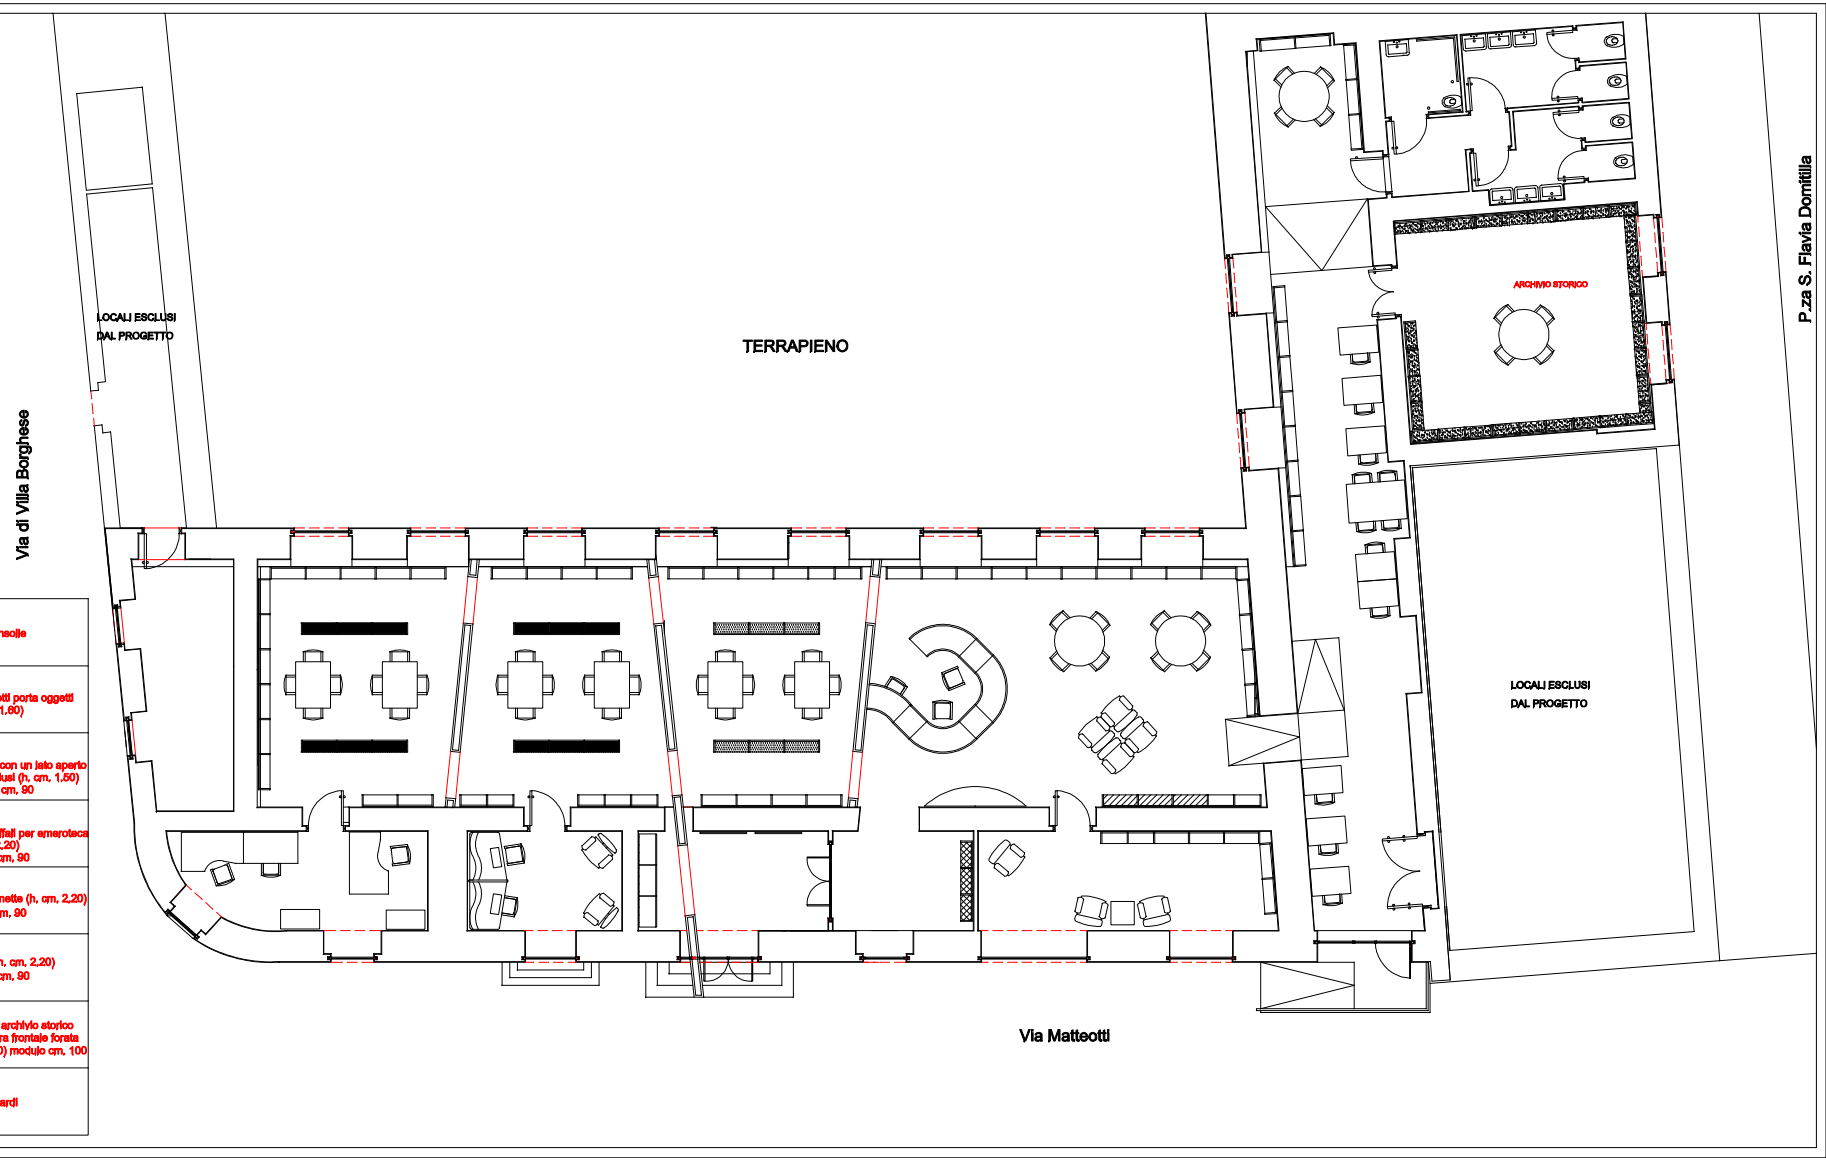

LEGENDA

N. 9 poltroncine	N. 1 consolle
N. 8 tavoli (dim. 1,00x0,70 cm.)	armadietti porta oggetti (h. cm. 1,60)
N. 7 tavoli (dim.1,20x0,90 cm.) con foro al centro per passaggio cavo lampada	scaffali con un lato aperto e tre chiusi (h. cm. 1,50) modulo cm. 90
N. 4 tavoli (diam. 1,29 cm.)	N. 3 scaffali per emeroteca (h. cm. 2,20) modulo cm. 90
N. 2 tavoli porta computer con n. 2 sedie imbottite con rotelle	N. 3 vetrinette (h. cm. 2,20) modulo cm. 90
N. 3 tavoli per ufficio con n. 3 sedie imbottite con rotelle	librerie (h. cm. 2,20) modulo cm. 90
N. 1 bancone segreteria con n. 3 sedie imbottite con rotelle	libreria per archivio storico con chiusura frontale forata (h. cm. 2,20) modulo cm. 100
N. 2 armadi per ufficio con chiusura (dim. 50x2,20 cm.)	N. 2 standardi