

COMUNE DI FRASCATI

Provincia Roma

PROGETTO DEFINITIVO - LAVORI DI CONSOLIDAMENTO VOLTE E RIFACIMENTO PAVIMENTAZIONE VIA REGINA MARGHERITA.

Ente Appaltante **COMUNE DI FRASCATI**
piazza Marconi 3 - Frascati

P. IVA 02145231003
tel. 0694184618
e-mail lavoripubblici@comune.frascati.rm.it



consegna **STATO DI FATTO RILIEVO DELLA PAVIMENTAZIONE - scala 1:200**


Tavola **P02**

il progettista

Il responsabile del procedimento

arch. Ilia Monachesi

PROTOCOLLO

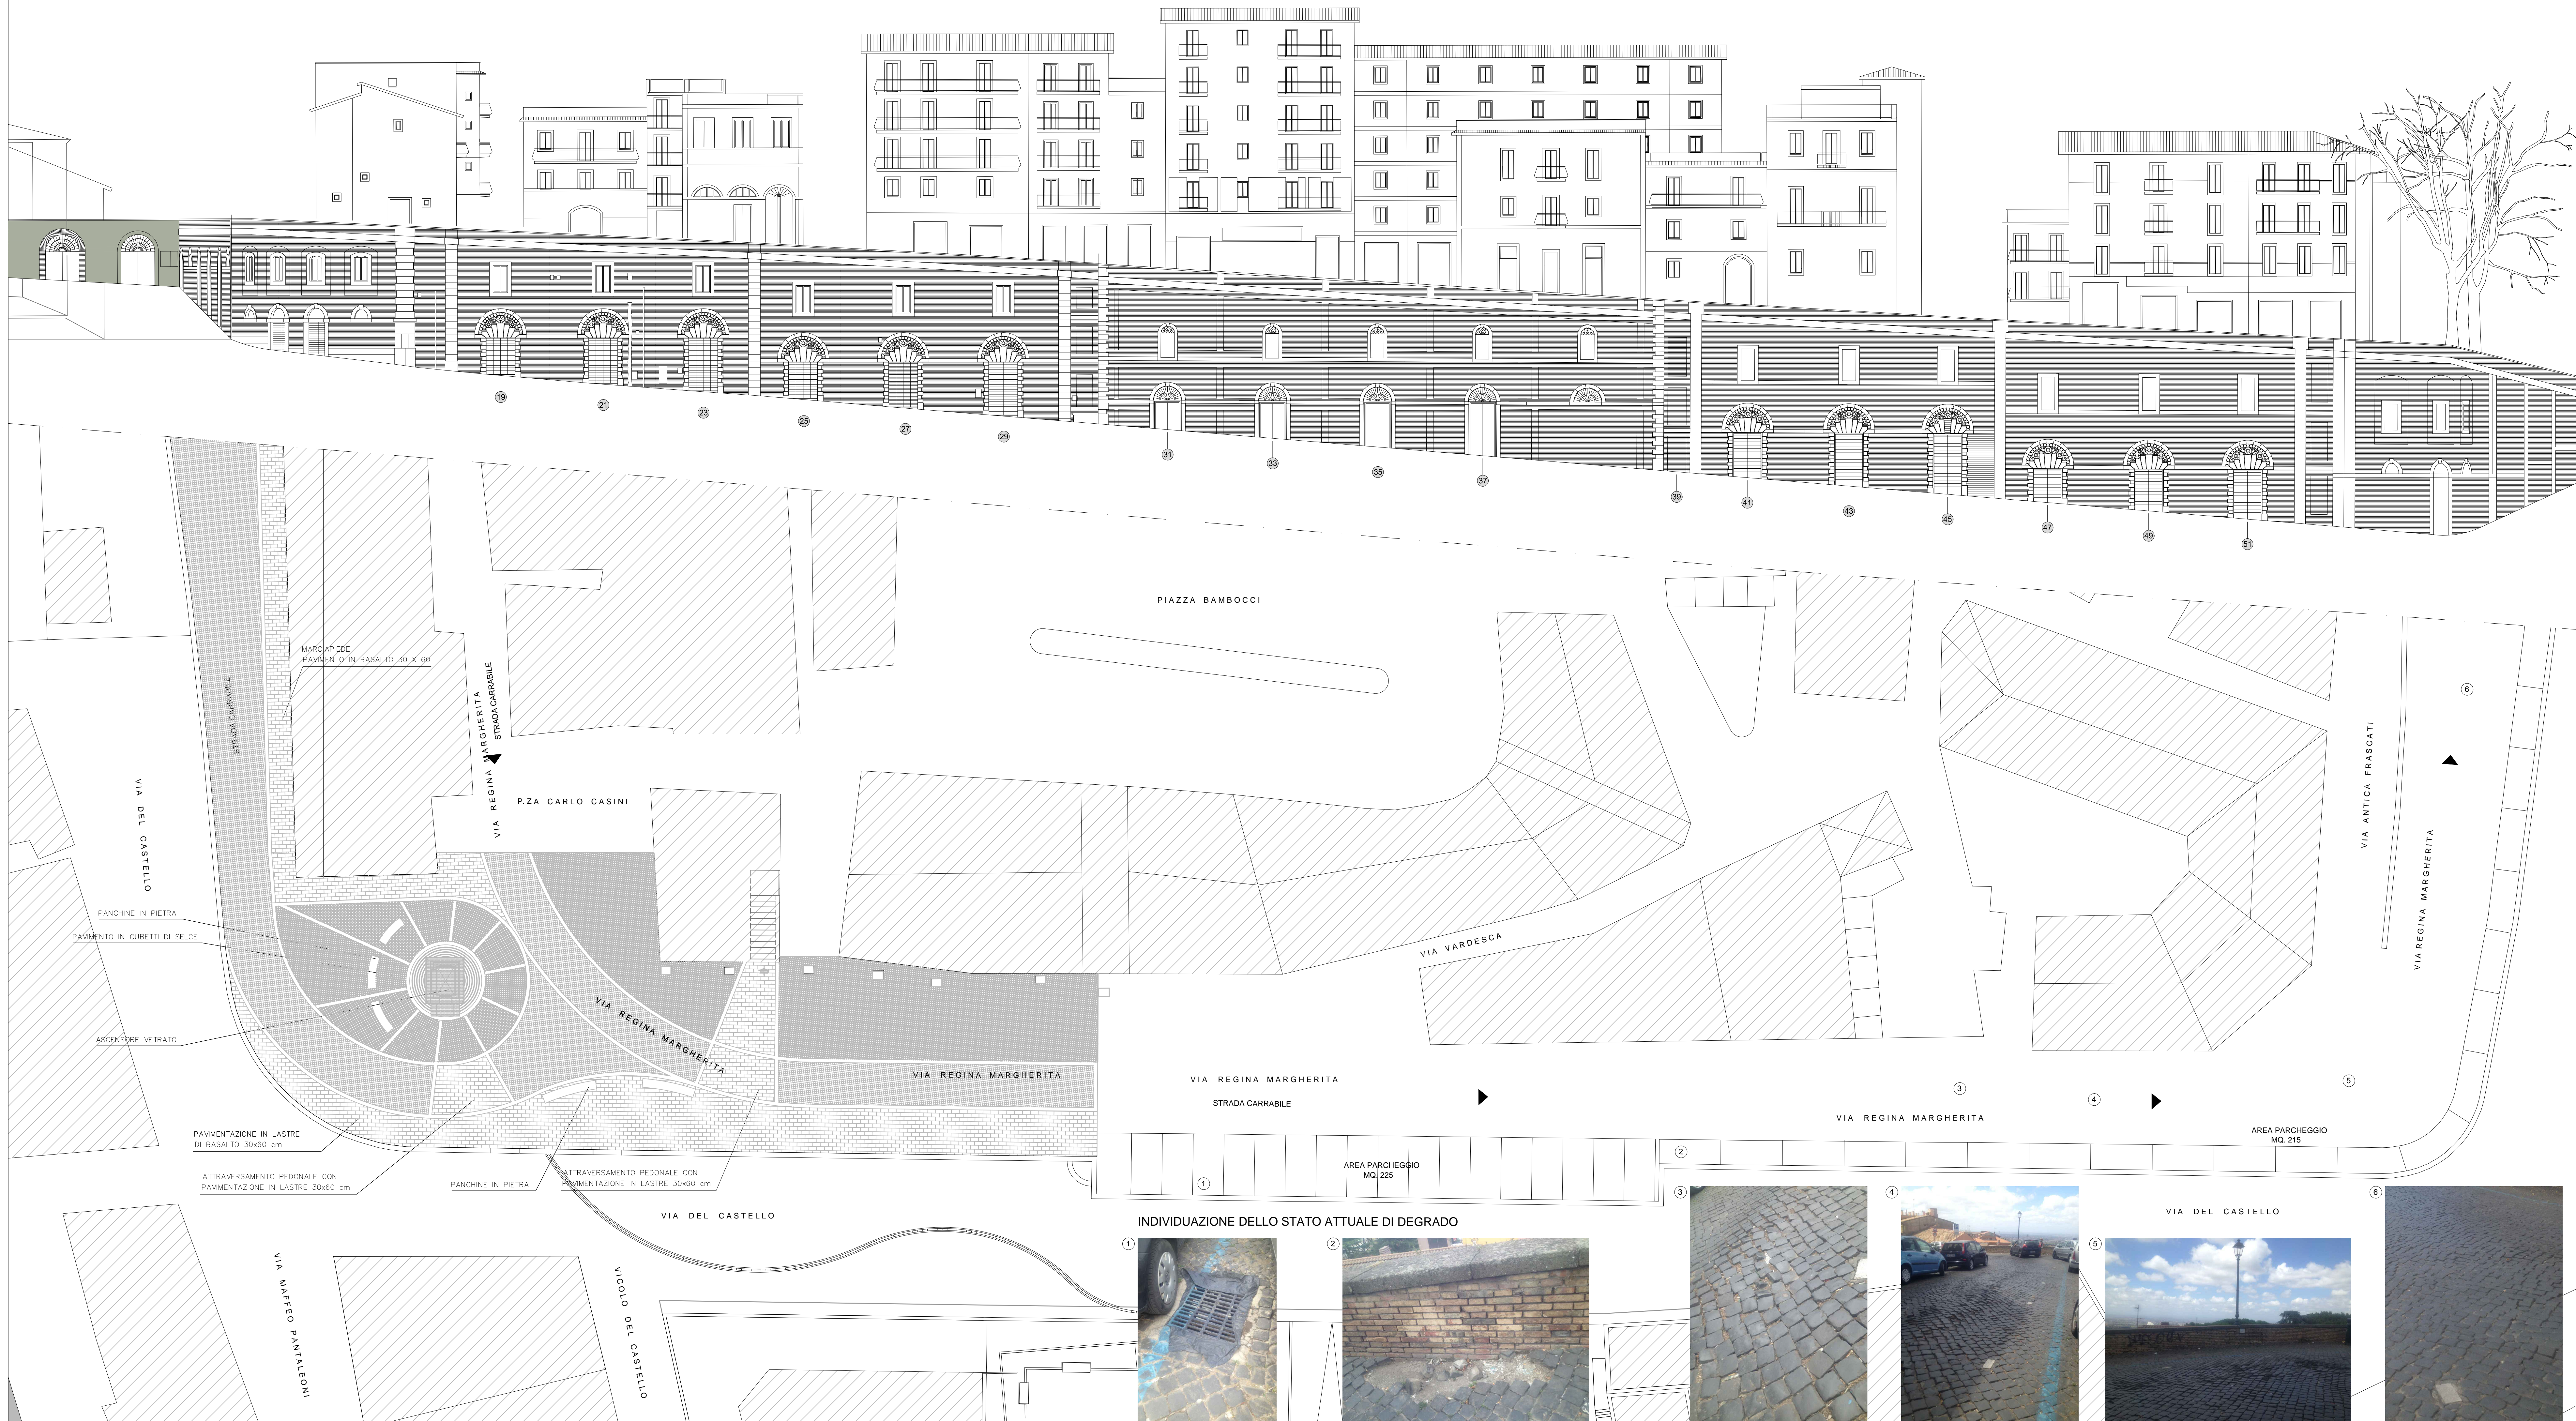

INDIVIDUAZIONE DELLO STATO ATTUALE DI DEGRADO

